



ΕΦΗΜΕΡΙΣ ΤΗΣ ΚΥΒΕΡΝΗΣΕΩΣ

ΤΗΣ ΕΛΛΗΝΙΚΗΣ ΔΗΜΟΚΡΑΤΙΑΣ

ΤΕΥΧΟΣ ΤΕΤΑΡΤΟ | Αρ. Φύλλου 183

24 Μαρτίου 1998

ΠΕΡΙΕΧΟΜΕΝΑ

ΑΝΑΔΑΣΩΣΕΙΣ

ΑΠΟΦΑΣΕΙΣ

ΠΟΛΕΟΔΟΜΙΑ

ΑΠΟΦΑΣΕΙΣ

ΑΝΑΔΑΣΩΣΕΙΣ

ΑΠΟΦΑΣΕΙΣ

Αριθ. 678 (1)

Κήρυξη ως αναδασωτέας εκτάσεως 206 στρεμμάτων στη θέση «Τουρκοβούνια» περιφερείας Δήμου Ψυχικού Νομού Αττικής.

Ο ΓΕΝΙΚΟΣ ΓΡΑΜΜΑΤΕΑΣ ΠΕΡΙΦΕΡΕΙΑΣ ΑΤΤΙΚΗΣ

Έχοντας υπόψη:

1. Τις διατάξεις του Ν. 3200/55 «Περί Διοικητικής Αποκεντρώσεως», όπως αυτές τροποποιήθηκαν μεταγενέστερα.

2. Τις διατάξεις του Ν. 2503/1997 «Διοίκηση, Οργάνωση, Στελέχωση της Περιφέρειας κ.λπ.».

3. Τις διατάξεις της παρ. 3 του άρθρου 117 του Συντάγματος της χώρας.

4. Τις διατάξεις του Ν. 998/79 «Περί προστασίας των Δασών και των Δασικών εν γένει εκτάσεων της Χώρας» και ειδικότερα:

α) Του άρθρου 41 παρ. 1.

β) Του άρθρου 38.

5. Τις διαταγές του Υπουργείου Γεωργίας:

α) 160417/1180/8.7.80 «Περί οδηγιών για τις αναδασωτές εκτάσεις».

β) 182447/3049/24.9.1980.

6. Την αριθ. 1318/9.3.1998 και τη 1295/5.3.98 αναφορές του Δασαρχείου Πεντέλης από τις οποίες προκύπτει ότι επί δημοσίας δασικής εκτάσεως συνολικού εμβαδού (206) στρεμ. στη θέση «Τουρκοβούνια» περιφερείας Δήμου Ψυχικού, όπως εξάγεται από στοιχεία χαρτογραφήσεων και αεροφωτογραφιών, έχει υποβαθμισθεί η δασική βλάστηση από του έτους 1878 και μέχρι σήμερα εξαιτίας αλόγιστης ξύλευσης, υπερβόσκησης, πυρκαϊών, διαβρώσεων και έχει καταστραφεί εν μέρει εξαιτίας αλόγιστης λατομικής δραστηριότητας και ως εκ τούτου προτείνεται να κηρυχθεί η εν λόγω έκταση ως αναδασωτέα.

7. Το γεγονός ότι η πιο πάνω έκταση είναι κηρυγμένη ως αναδασωτέα με την 108424/1934 απόφαση του Υπ. Γεωργίας και τη ζωτική ανάγκη προστασίας της για το λεκανοπέδιο Αττικής, αποφασίζουμε:

Κηρύσσουμε αναδασωτέα, ώστε να αποκλεισθεί η διάθεσή της για άλλο προορισμό, τη δημόσια δασική έκταση συνολικού εμβαδού διακοσίων έξι (206) στρεμμάτων, στη θέση «Τουρκοβούνια» περιφερείας Δήμου Ψυχικού, Ν. Αττικής, με σκοπό τη διατήρηση του χαρακτήρα του δάσους και την ανάπτυξη της δασικής βλάστησης, η οποία αποτελούμενη από συμπαγές δάσος κωνοφόρων και υπόροφο αειφύλλων - πλατυφύλλων, καταστράφηκε και υποβαθμίστηκε από του έτους 1878 και μέχρι σήμερα σταδιακά εξαιτίας αλόγιστης ξύλευσης, υπερβόσκησης, πυρκαϊών και διαβρώσεων και εν μέρει εξαιτίας αλόγιστης λατόμευσης, προσδιορίζεται δε από τα στοιχεία:

Α. Τμήμα: 15-16-17-18-19-20-21-22-23-24-25-26-27-15 (185 στρεμ.)

Β. Τμήμα: 1, ,2 3, 4, 5, 6, 7, 8, 9, 10, 1 (21 στρεμ.)

όπως φαίνονται στο συνημμένο διάγραμμα το οποίο αποτελεί αναπόσπαστο μέρος της αποφάσεως αυτής και έχει όρια:

Τμήμα Α. Άρχεται από τη συμβολή των οδών Δόλασικ και Ελίκας Αθανασιάδου, ακολουθεί την οδό Ελίκας Αθανα-

σιάδου προς Νότο και στρέφει Δυτικά ως τη συμβολή με την οδό Δαβάκη, συνεχίζει ως τη συμβολή με την οδό Κυριακίδου στο όριο του ρυμοτομικού και από εκεί ακολουθώντας την οδό Ρούπελ καταλήγει στο τέρμα αυτής (τέρμα ρυμοτομικού). Από εκεί εκτείνεται Βόρεια ακολουθώντας την κορυφογραμμή (όρια Δήμου Ψυχικού) μέχρι της συμβολής της με το όριο του ρυμοτομικού Δήμου Ψυχικού, στη συνέχεια εκτρέπεται Νοτιοανατολικά ακολουθώντας το όριο του ρυμοτομικού Ψυχικού μέχρι το τέρμα της οδού Δόλασικ και από εκεί εκτρέπεται Ανατολικά, ακολουθώντας την οδό Δόλασικ μέχρι της συμβολής της με την οδό Ελίκας Αθανασιάδου, όπου και άρχισε.


Τμήμα Β. Άρχεται από το τέρμα της οδού Νυμφών εκ της κορυφογραμμής μέχρι της συμβολής της με τα διοικητικά όρια των Δήμων Ψυχικού - Φιλοθέης, στη συνέχεια εκτρέπεται Νοτιοανατολικά - Νότια ακολουθώντας τα όρια του ρυμοτομικού Ψυχικού ως το τέρμα της οδού Δρυάδων, στη συνέχεια εκτρέπεται Νοτιοδυτικά μέχρι του τμήματος της οδού Καρκαβίτσα, στη συνέχεια ακολουθεί το όριο του ρυμοτομικού Ψυχικού, μέχρι του τέρματος της οδού Χαλεπά, οπότε εκτρέπεται Νοτιοδυτικά συμβάλλει με την οδό Νυμφών ακολουθώντας την ως το τέρμα της (συμβολή με την κορυφογραμμή) από όπου και άρχισε.

Η απόφαση αυτή να δημοσιευθεί στην Εφημερίδα της Κυβερνήσεως.

Αγία Παρασκευή, 9 Μαρτίου 1998

Ο Γενικός Γραμματέας
ΑΛΕΞΑΝΔΡΟΣ ΚΡΗΤΙΚΟΣ


ΨΥΧΙΚΟΝ
105

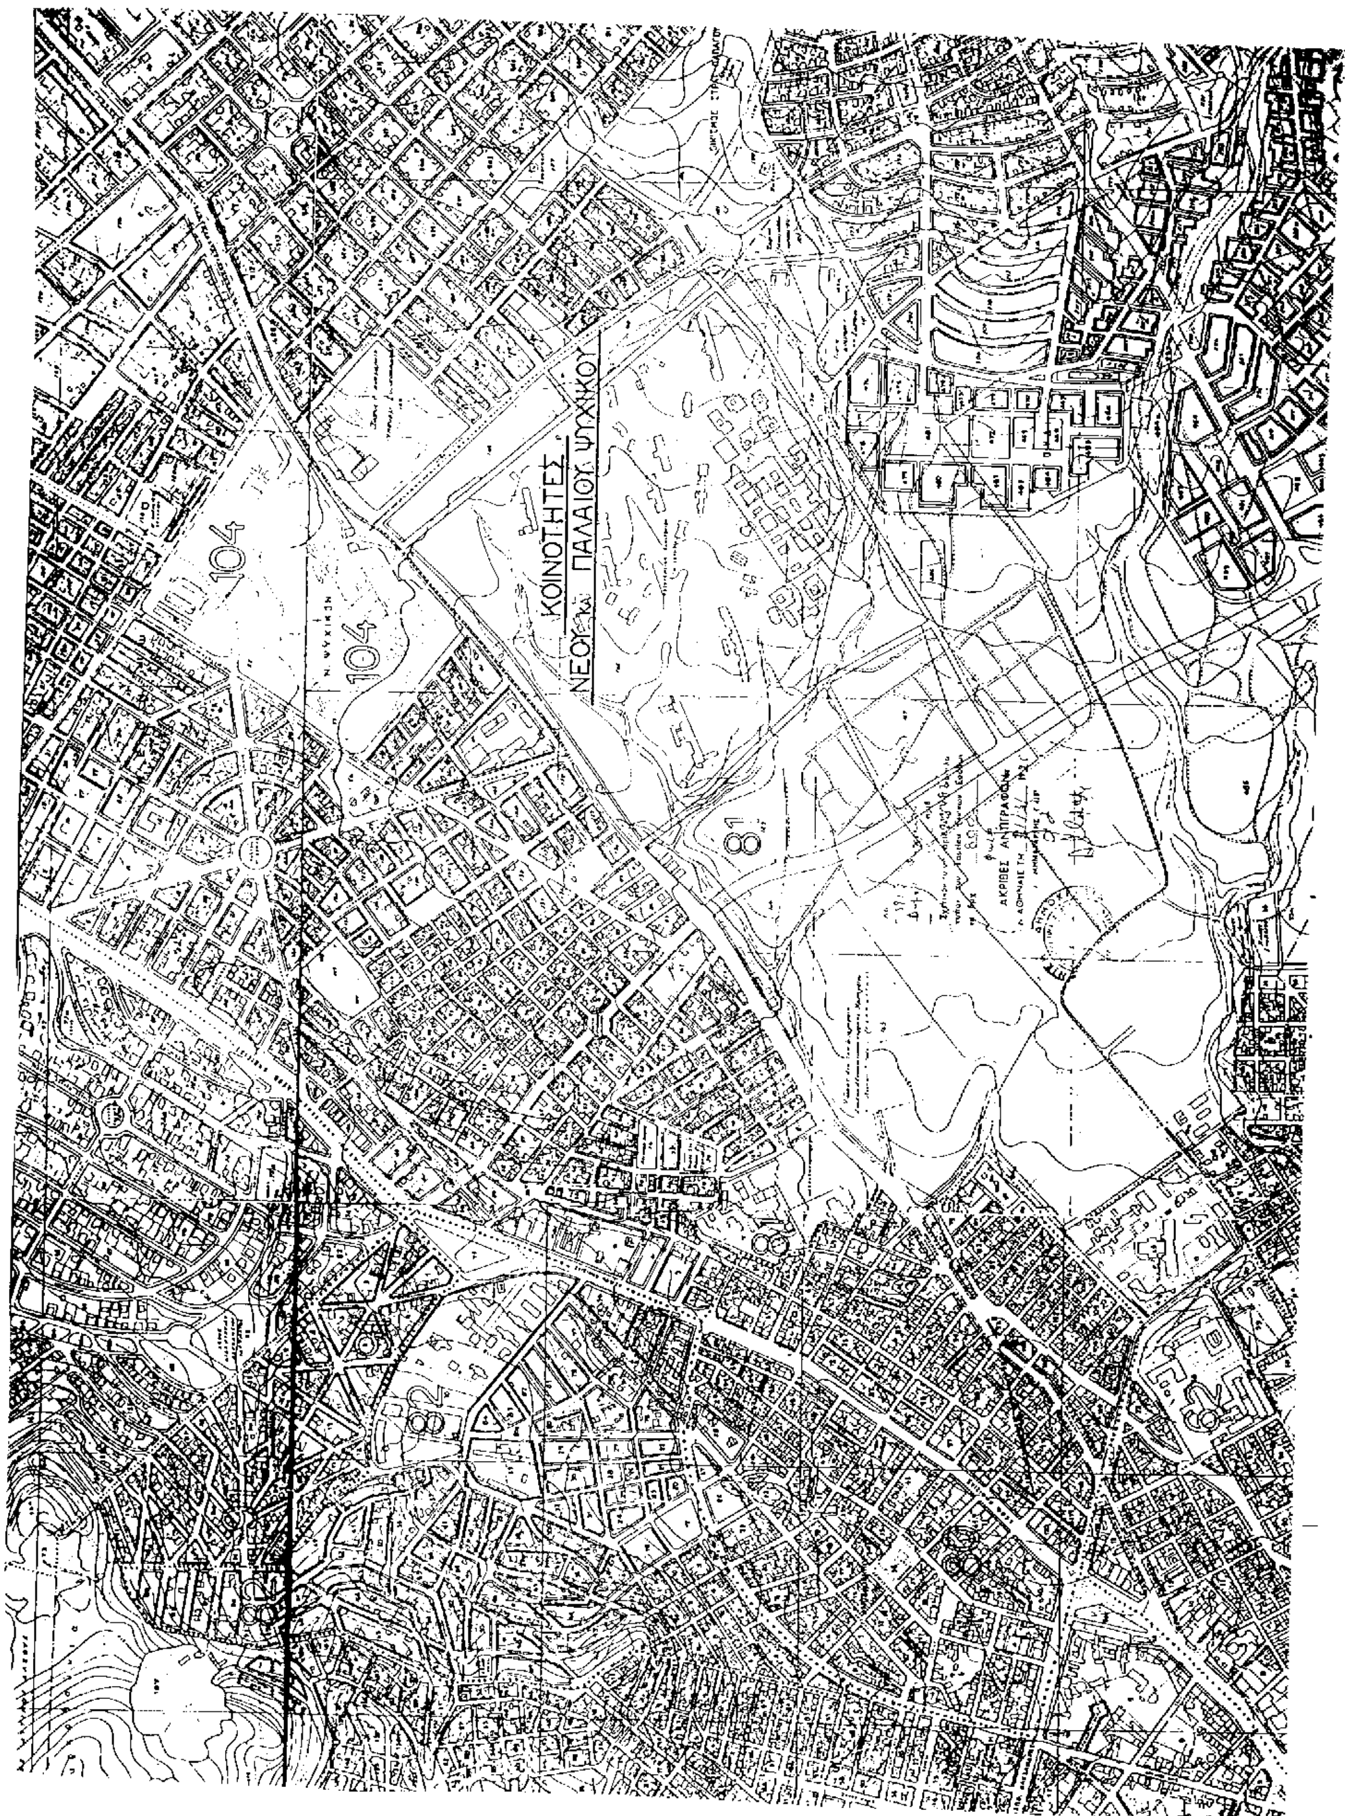
ΚΟΙΝΟΤΗΤΕΣ
ΝΕΟΥ
ΠΑΛΑΙΟΥ ΨΥΧΙΚΟΥ
104
104
81
ΑΚΡΙΒΕΣ ΑΝΤΙΓΡΑΦΟΝ

Αριθ. 260 (2)

Κήρυξη ως αναδασωτέας εκτάσεως 630 τ.μ. στη θέση «Λούτσα Κούκιε» του Δήμου Κορωπίου του Νομού Αττικής.

Ο ΓΕΝΙΚΟΣ ΓΡΑΜΜΑΤΕΑΣ ΠΕΡΙΦΕΡΕΙΑΣ ΑΤΤΙΚΗΣ

Έχοντας υπόψη:

1. Τις διατάξεις του Ν. 3200/55 «Περί Διοικητικής Αποκεντρώσεως», όπως αυτές τροποποιήθηκαν μεταγενέστερα με τις διατάξεις του Ν.Δ. 532/70.

2. Τις διατάξεις του Ν. 2503/1997 «Διοίκηση, Οργάνωση, Στελέχωση της Περιφέρειας κ.λπ.».

3. Τις διατάξεις της παρ. 3 του άρθρου 117 του Συντάγματος της χώρας.

4. Τις διατάξεις του Ν. 998/79 «Περί προστασίας των Δασών και των Δασικών εν γένει εκτάσεων της Χώρας» και ειδικότερα:

α) Του άρθρου 41 παρ. 1.

β) Του άρθρου 38 παρ. 1.

5. Τις διαταγές του Υπουργείου Γεωργίας:

α) 160417/1180/8.7.80 «Περί οδηγιών για τις αναδασωτές εκτάσεις».

β) 182447/3049/24.9.1980.

6. Την αριθ. 08/ΔΑΣ/ΠΕ/2544/19.12.1997 πρόταση του Δασαρχείου Πεντέλης σχετικά με την κήρυξη ως αναδασωτέας, της αναφερομένης στο θέμα εκτάσεως, αποφασίζουμε:

Κηρύσσουμε αναδασωτέα, ώστε να αποκλεισθεί η διάθεσή της για άλλο προορισμό, τη δημόσια δασική έκταση εμβαδού εξακοσίων τριάντα (630) τετραγωνικών μέτρων, στη θέση «Λούτσα Κούκιε» περιφερείας Δήμου Κορωπίου Ν. Αττικής, με σκοπό τη διατήρηση του χαρακτήρα της δασικής έκτασης και επαναδημιουργία της δασικής βλάστησης, η οποία αποτελούμενη από πουρνάρια και σχίνα καταστράφηκε με παράνομη εκχέρσωση κατά μήνα Ιούλιο 1997 και προσδιορίζεται από τα στοιχεία Η-Ζ-Ε-Θ-Η (1ο τμήμα) και Α-Β-Γ-Δ-Α (2ο τμήμα), όπως φαίνονται στο συνημμένο διάγραμμα, το οποίο αποτελεί αναπόσπαστο μέρος της απόφασης αυτής και έχει όρια:

1ο τμήμα

Ανατολικά: Με δημόσια δασική έκταση.

Δυτικά: Με δημόσια δασική έκταση.

Βόρεια: Με δημόσια δασική έκταση.

Νότια: Με αγρό.

2ο τμήμα

Ανατολικά: Με αγρό.

Δυτικά: Με αγρό.

Βόρεια: Με δημόσια δασική έκταση.


Νότια: Με δημόσια δασική έκταση.

Η απόφαση αυτή αυτή να δημοσιευθεί στην Εφημερίδα της Κυβερνήσεως.

Αγία Παρασκευή, 16 Φεβρουαρίου 1998

Ο Γενικός Γραμματέας

ΑΛΕΞΑΝΔΡΟΣ ΚΡΗΤΙΚΟΣ

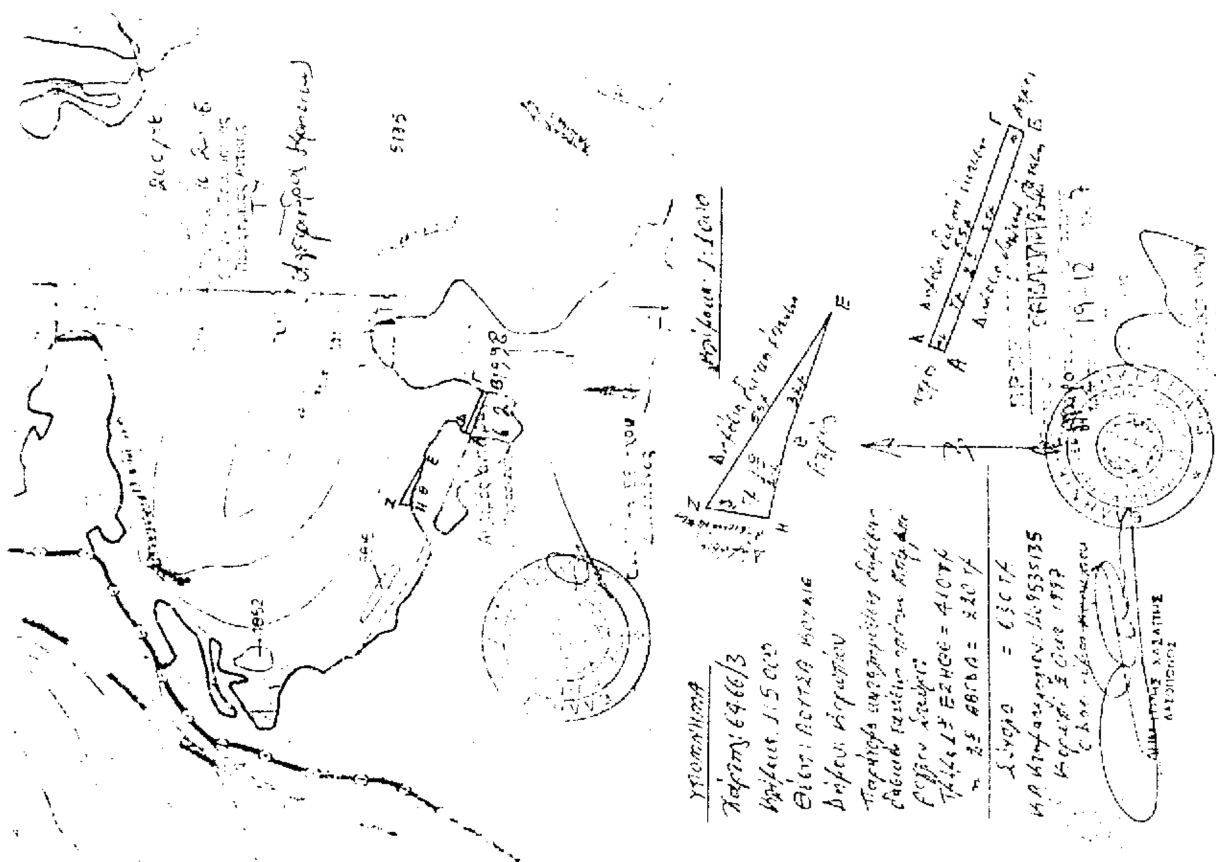

Αριθ. 63 (3)

Κήρυξη δημόσιας δασικής έκτασης 4,5 στρεμ. ως αναδασωτέας στη θέση «Ψηλόρραχη» περιοχή Κοινότητας Αχιλλείου-Φαρσάλων Ν. Λάρισας.

Ο ΓΕΝΙΚΟΣ ΓΡΑΜΜΑΤΕΑΣ ΠΕΡΙΦΕΡΕΙΑΣ ΘΕΣΣΑΛΙΑΣ

Έχοντας υπόψη:

1. Τις διατάξεις του Ν. 2503/97 «περί διοικητικής αποκέντρωσης».

2. Την αριθμ. 2155/29.8.1997 απόφαση Γ.Γ.Π. Θεσσαλίας «περί εξουσιοδότησης υπογραφής με εντολή Γ.Γ.Π.Θ. στους Δ/ντές Δασών».

3. Τις διατάξεις των άρθρων 38 παρ. 1 και 41 παρ. 1 και 3 και του Ν. 998/79 «περί προστασίας των δασών κ.λπ./.

4. Τις α) 160417/1180/8.7.80 και β) 182447/3049/24.9.80 δ/γές του Υπ. Γεωργίας σχετικές με την κήρυξη εκτάσεων ως αναδασωτέων.

5. Την αριθ. 68/8.1.1998 αναφορά του Δασαρχείου Λάρισας, με την οποία προτείνεται η κήρυξη της δημόσιας δασικής έκτασης των 4,5 στρεμμάτων που βρίσκεται στη θέση «Ψηλόρραχη» περιοχής Κοινότητας Αχιλλείου - Φαρσάλων ως αναδασωτέας, αποφασίζουμε:

Κηρύσσουμε αναδασωτέα τη δημόσια δασική έκταση των 4,5 στρεμμάτων της οποίας η βλάστηση καταστράφηκε λόγω πυρκαγιάς στη θέση «Ψηλόρραχη» περιοχής Κοινότητας Αχιλλείου - Φαρσάλων και η οποία ορίζεται:

Ανατολικά: Δημόσια δασική έκταση.

Δυτικά: Δημόσια δασική έκταση και σιτοκαλαμιές.

Βόρεια: Δημόσια δασική έκταση.

Νότια: Αγροί με σιτοκαλαμιές και βαμβακιά.


Η ανωτέρω έκταση η οποία απεικονίζεται με τα στοιχεία 1, 2, 3, 4, 1 στο διάγραμμα του Δασαρχείου Λάρισας, το οποίο αποτελεί αναπόσπαστο τμήμα της παρούσης, θα αναδασωθεί με τη φυσική διαδικασία.


Η παρούσα να δημοσιευθεί στην Εφημερίδα της Κυβερνήσεως.

Λάρισα, 24 Φεβρουαρίου 1998

Ο Διευθυντής Δασών
ΒΑΣΙΛΗΣ ΝΙΚΟΥ

ΤΟΠΟΓΡΑΦΙΚΟ ΔΙΑΓΡΑΜΜΑ
ΚΑΜΜΕΝΗΣ ΔΑΣΙΚΗΣ ΕΚΤΑΣΗΣ

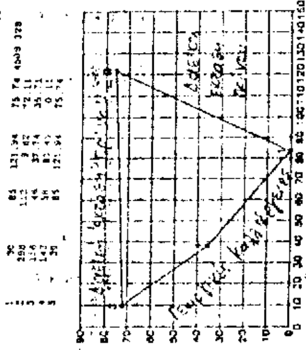

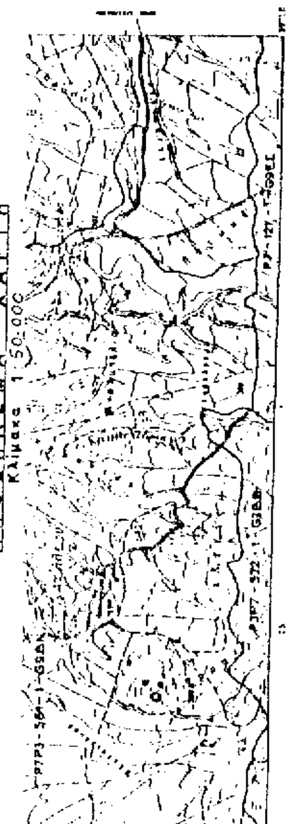

Αριθ. 61 (4)

Κήρυξη δημόσιας δασικής έκτασης 841 στρεμ. ως αναδασωτέας στη θέση «Μπαγλί - Ντερέ» περιοχής Κοινότητας Βουναίνων Ν. Λάρισας.

Ο ΓΕΝΙΚΟΣ ΓΡΑΜΜΑΤΕΑΣ ΠΕΡΙΦΕΡΕΙΑΣ ΘΕΣΣΑΛΙΑΣ

Έχοντας υπόψη:

1. Τις διατάξεις του Ν. 2503/97 «περί διοικητικής αποκέντρωσης».

2. Την αριθμ. 2155/29.8.1997 απόφαση Γ.Γ.Π. Θεσσαλίας «περί εξουσιοδότησης υπογραφής με εντολή Γ.Γ.Π.Θ. στους Δ/ντές Δασών».

3. Τις διατάξεις των άρθρων 38 παρ. 1 και 41 παρ. 1 και 3 και του Ν. 998/79 «περί προστασίας των δασών κ.λπ.

4. Τις α) 160417/1180/8.7.80 και β) 182447/3049/24.9.80 δ/γές του Υπ. Γεωργίας σχετικές με την κήρυξη εκτάσεων ως αναδασωτέων.

5. Την αριθ. 66/8.1.1998 αναφορά του Δασαρχείου Λάρισας, με την οποία προτείνεται η κήρυξη της δημόσιας δασικής έκτασης των 841 στρεμμάτων που βρίσκεται στη θέση «Μπαγλί-Ντερέ» περιοχής Κοινότητας Βουναίνων ως αναδασωτέας, αποφασίζουμε:

Κηρύσσουμε αναδασωτέα τη δημόσια δασική έκταση των 841 στρεμμάτων της οποίας η βλάστηση καταστράφηκε λόγω πυρκαγιάς στη θέση «Μπαγλί-Ντερέ» περιοχής Κοινότητας Βουναίνων και η οποία ορίζεται:

Ανατολικά: Γεωργικές καλλιέργειες.

Δυτικά: Αγροτικός δρόμος και χορτολιβαδικές εκτάσεις.

Βόρεια: Αγροτικές καλλιέργειες, δασική έκταση, χορτολιβαδική έκταση και Μ.Δ. έκταση δρυός.

Νότια: Δασικές εκτάσεις.

Η ανωτέρω έκταση η οποία απεικονίζεται με τα στοιχεία 1, 2, 3, 4, ...144, 146, 1 στο διάγραμμα του Δασαρχείου Λάρισας, το οποίο αποτελεί αναπόσπαστο τμήμα της παρούσης, θα αναδασωθεί με τη φυσική διαδικασία.

Η παρούσα να δημοσιευθεί στην Εφημερίδα της Κυβερνήσεως.

Λάρισα, 12 Φεβρουαρίου 1998

Ο Διευθυντής Δασών

ΒΑΣΙΛΗΣ ΝΙΚΟΥ

ΤΟΠΟΓΡΑΦΙΚΟ ΔΙΑΓΡΑΜΜΑ ΚΑΜΜΕΝΗΣ ΔΑΣΙΚΗΣ ΕΚΤΑΣΗΣ

ΑΠΟΣΠΑΣΜΑ ΧΑΡΤΗ

Κλίμακα 1:50.000

ΠΟΛΕΟΔΟΜΙΑ

ΑΠΟΦΑΣΕΙΣ

Αριθ. 2698 (5)

Τροποποίηση του εγκεκριμένου ρυμοτομικού σχεδίου στο Ο.Τ. 30 της Κοινότητας Αγίας Τριάδας Ν. Θεσ/νίκης.

Ο ΓΕΝ. ΓΡΑΜ. ΠΕΡΙΦΕΡΕΙΑΣ ΚΕΝΤΡΙΚΗΣ ΜΑΚΕΔΟΝΙΑΣ

Έχοντας υπόψη:

1. Τις διατάξεις του Ν.Δ/τος της 17.7.23 (ΦΕΚ 228/Α) «περί σχεδίων πόλεων και κωμών του κράτους κ.λπ.», όπως τροποποιήθηκαν και συμπληρώθηκαν και ειδικότερα το αρ. 9.

2. Τις διατάξεις του Α.Ν. 314/68 (ΦΕΚ 47Α), όπως τροποποιήθηκαν και συμπληρώθηκαν με το Ν.Δ. 1018/71 (ΦΕΚ 220Α) και της παρ. 3 του άρθρ. 34 του Ν. 1577/85 (ΦΕΚ 210Α).

3. Τις διατάξεις του Π.Δ/τος 183/86 (ΦΕΚ 70Α) και ειδικότερα το αρ. 1.

4. Τις διατάξεις του Ν. 2508/97 και ειδικότερα του άρθρ. 25 παρ. 9α σύμφωνα με το οποίο οι ρυθμίσεις που προβλέπονται από την παρ. 1 του άρθρ. 3 του Ν. 2242/94, γίνονται με απόφαση του Γ.Γ. Περιφέρειας μετά από γνώμη του Περιφερειακού Σ.Χ.Ο.Π.

5. Το Β.Δ. 5.9/6.10.66 (ΦΕΚ 160/Δ) με το οποίο εγκρίθηκε το σχέδιο πόλης Αγίας Τριάδας Ν. Θεσσαλονίκης.

6. Τις 56/96 και 75/96 αποφάσεις του Κοινοτικού Συμβουλίου Αγίας Τριάδας.

7. Την με αριθ. 14η πράξη/1η συνεδρία/3.2.1998 γνωμοδότηση του Περιφερειακού Συμβουλίου Περιβάλλοντος Χωροταξίας της Δ/νσης ΠΕ.ΧΩ. Θεσσαλονίκης, μετά τη σχετική από 26.1.1998 εισήγηση του τμήματος Π.Σ.Ε. της ΔΙ.ΠΕ.ΧΩ. Κ.Μ.

8. Το άρθ. 29/Α του Ν. 1558/85 όπως προστέθηκε με το άρθρ. 27 του Ν. 2081/92 (ΦΕΚ 154/Α) και τη διαπίστωση ότι από τις κανονιστικού χαρακτήρα διατάξεις της παρούσας, δεν προκαλείται δαπάνη σε βάρος του κρατικού προϋπολογισμού ή του οικείου Ο.Τ.Α., αποφασίζουμε:

1. Εγκρίνεται η τροποποίηση του εγκεκριμένου ρυμοτομικού σχεδίου στο Ο.Τ. 30 Κοινότητα Αγίας Τριάδας Ν. Θεσ/νίκης, ως εξής:

α. Καθορίζεται θέση ανέγερσης Πνευματικού Κέντρου διαστάσεων 7.00 x 20.000 μέτρων στο χώρο εκκλησίας που προβλέπεται από το ισχύον σχέδιο στο Ο.Τ. 30.

β. Επιβάλλεται τήρηση μεγίστου ύψους 4,50 μέτρων κατά την ανέγερση του πνευματικού κέντρου και

γ. Καταργείται η σημειούμενη «οικοδομική γραμμή» στο νότιο όριο του χώρου εκκλησίας αντικαθιστώμενη, με «αξονική γραμμή» αλλαγή χρήσης, όπως τα παραπάνω φαίνονται στο πρωτότυπο διάγραμμα κλίμακας 1:500 θεωρημένο από τον Δ/ντή της ΔΙ.ΠΕ.ΧΩ. Κ.Μ. που συνοδεύει την απόφαση αυτή.

2. Η ισχύς της απόφασης αρχίζει από τη δημοσίευσή της στην Εφημερίδα της Κυβερνήσεως.

Η απόφαση αυτή και το διάγραμμα που τη συνοδεύει να δημοσιευθούν στην Εφημερίδα της Κυβερνήσεως.

Θεσσαλονίκη, 9 Φεβρουαρίου 1998

Ο Γενικός Γραμματέας Περιφέρειας
ΧΑΡΑΛΑΜΠΟΣ ΣΟΦΙΑΝΟΣ

